
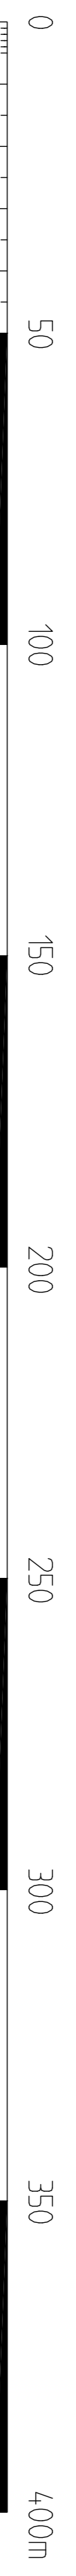


ÖVERSIKTSPLAN

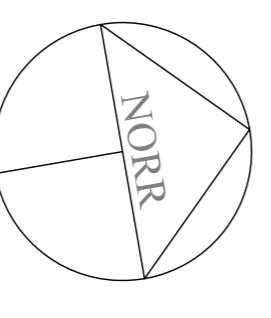

<b>RH ARKITEKT AB</b> www.rharkitekt.se 040 267600		UTSKRIFT 2011 02 18 Xtera Fastighetsförvaltning AB adress : Lantmannagatan 32, 214 48 Malmö telefon : 040 32 36 00 telefax : 040 32 37 91	
UPPDRAGS- NAMN 670 / 10 39	REFERENS- ANVÄN- DARE Rolf Heljerskiöld Rolf Heljerskiöld	UPPDRAGS- DATUM 2010 08 08	UPPDRAGS- SKALA 1 : 1 800 1 : 1 500
Pågens Bageri kv Lyckan 30, Malmö		MED BLAND ANNAN NY BILLIPSTÄLLNING	
A 03-101		RIT Lyckan	